

# 阿南市下大野町楠ノキ 4区画

仲介手数料はいただきません

1号地 (済)

2号地 836万円 59.77坪

3号地 854万円 61.05坪

4号地 781万円 55.85坪

水道加入金 99,000円


排水負担金 80,400円

境界ブロック代

固定資産税精算金

登記費用 実費

松栄不動産 0884-24-9811

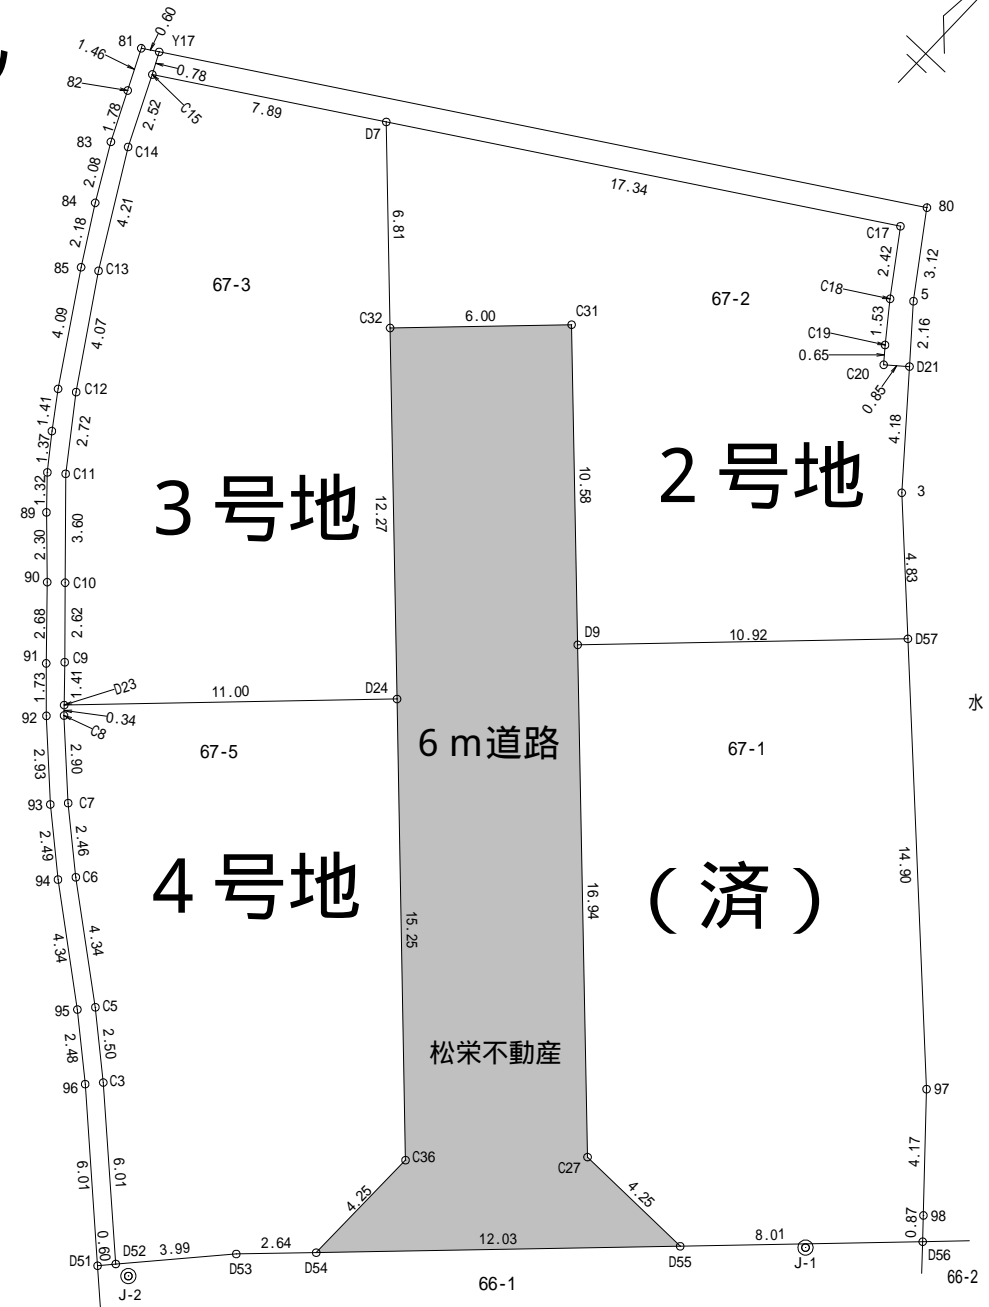

縮尺 1/250