

1/200




地番		A 11		
NO	Xn	Yn	$X_n \cdot (Y_{n+1} - Y_{n-1})$	距離
F19	103254.989	108348.061	-162729.862664	4.23
F12	103253.779	108352.118	2054646.948321	17.93
F21	103262.183	108367.960	1837344.022119	4.15
P33	103258.513	108369.911	291498.782199	1.85
F22	103256.873	108370.783	-1544722.820080	17.93
F4	103248.446	108354.951	-1764412.693694	4.24
F20	103244.393	108353.694	-711353.867770	12.00
合計			270.508431	
合計面積			135.2542155	
地積			135.25	m <sup>2</sup>

地番		B 12		
NO	Xn	Yn	$X_n \cdot (Y_{n+1} - Y_{n-1})$	距離
F20	103244.393	108353.694	8879.017798	4.24
F4	103248.446	108354.951	1764412.693694	17.93
F22	103256.873	108370.783	2350539.456972	14.76
K2	103243.835	108377.715	-526750.046170	12.04
64	103244.312	108365.681	-2359132.529200	11.02
65	103242.190	108354.865	-1237564.131530	2.49
合計			384.461564	
合計面積			192.2307820	
地積			192.23	m <sup>2</sup>

地番		C 13		
NO	Xn	Yn	$X_n \cdot (Y_{n+1} - Y_{n-1})$	距離
F19	103254.989	108348.061	-595574.776552	3.64
2375	103258.207	108346.350	863651.643348	12.54
2374	103265.679	108356.425	1228861.580100	2.36
2373	103267.176	108358.250	323329.528056	1.86
2372	103268.508	108359.556	334693.234428	3.05
2371	103270.874	108361.491	310948.601614	1.80
K3	103272.329	108362.567	668068.696301	11.49
F21	103262.183	108367.960	-1078986.550167	17.93
F12	103253.779	108352.118	-2054646.948321	4.23
合計			345.008807	
合計面積			172.5044035	
地積			172.50	m <sup>2</sup>

総合計面積	499.9894010	m <sup>2</sup>
-------	-------------	----------------

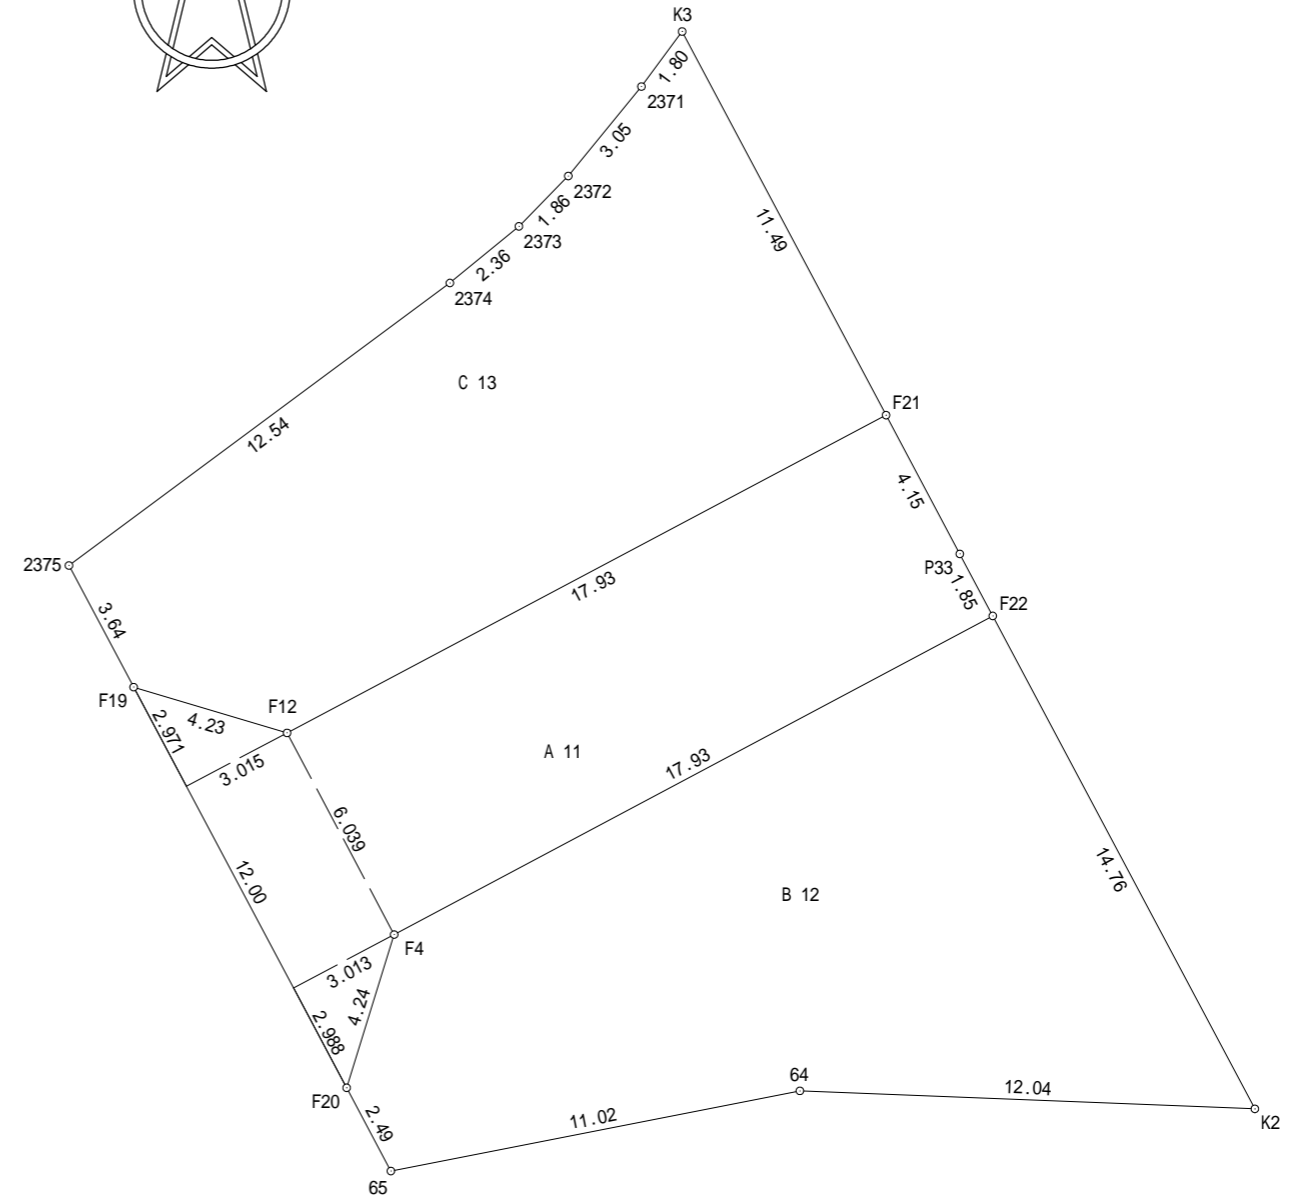

地番 94-2,94-5,94-6  
 土地の所在 阿南市西路見町川


地積測量図

地番 ㉠ 94-2				
NO	X <sub>n</sub>	Y <sub>n</sub>	X <sub>n</sub> · (Y <sub>n+1</sub> - Y <sub>n-1</sub> )	距離
F19	103254.989	108348.061	-595574.776552	3.64
2375	103258.207	108346.350	863651.643348	12.54
2374	103265.679	108356.425	1228861.580100	2.36
2373	103267.176	108358.250	323329.528056	1.86
2372	103268.508	108359.556	334693.234428	3.05
2371	103270.874	108361.491	310948.601614	1.80
K3	103272.329	108362.567	668068.696301	11.49
F21	103262.183	108367.960	-1078986.550167	17.93
F12	103253.779	108352.118	-2054646.948321	4.23
合計			345.008807	
合計面積			172.5044035	
地積			172.50	m <sup>2</sup>

地番 ㉡ 94-5				
NO	X <sub>n</sub>	Y <sub>n</sub>	X <sub>n</sub> · (Y <sub>n+1</sub> - Y <sub>n-1</sub> )	距離
F20	103244.393	108353.694	8879.017798	4.24
F4	103248.446	108354.951	1764412.693694	17.93
F22	103256.873	108370.783	2350539.456972	14.76
K2	103243.835	108377.715	-526750.046170	12.04
64	103244.312	108365.681	-2359132.529200	11.02
65	103242.190	108354.865	-1237564.131530	2.49
合計			384.461564	
合計面積			192.2307820	
地積			192.23	m <sup>2</sup>

地番 ㉢ 94-6				
NO	X <sub>n</sub>	Y <sub>n</sub>	X <sub>n</sub> · (Y <sub>n+1</sub> - Y <sub>n-1</sub> )	距離
F19	103254.989	108348.061	-162729.862664	4.23
F12	103253.779	108352.118	2054646.948321	17.93
F21	103262.183	108367.960	1837344.022119	4.15
P33	103258.513	108369.911	291498.782199	1.85
F22	103256.873	108370.783	-1544722.820080	17.93
F4	103248.446	108354.951	-1764412.693694	4.24
F20	103244.393	108353.694	-711353.867770	12.00
合計			270.508431	
合計面積			135.2542155	
地積			135.25	m <sup>2</sup>

総合計面積 499.9894010 m<sup>2</sup>

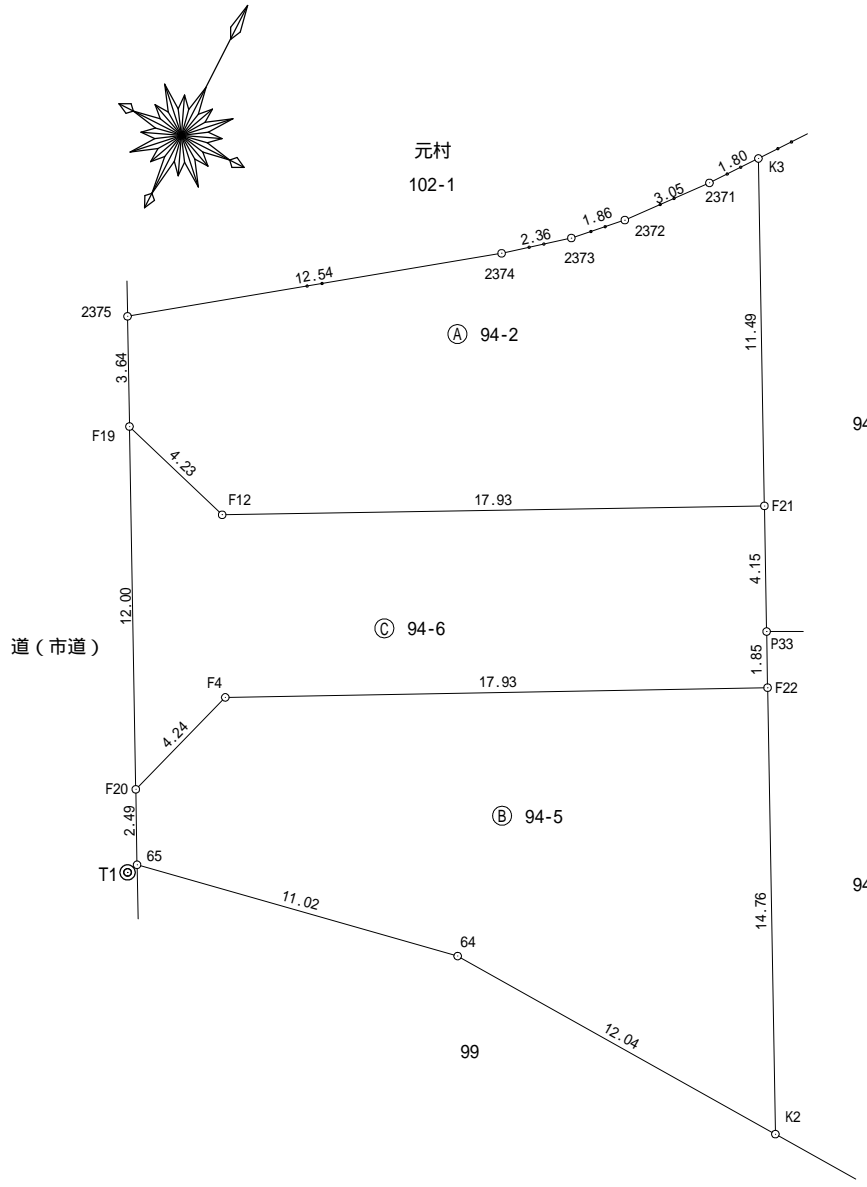

作成者 阿南市那賀川町赤池133番地1 篠野憲治 (令和6年10月10日作成)  
 土地家屋調査士

申請人 松栄不動産有限公司 取締役 近藤浩之

縮尺 1/250


地番	94-2,94-5,94-6
土地の所在	阿南市西路見町川

地積測量図

準拠点	X座標	Y座標	標識
T1	103241.823	108354.700	金属板
T2	103243.150	108388.966	金属板

器械点	後視点	筆界点	標識	距離	夾角
T1	T2			34.292	0°00'00"
		F19		14.745	245°27'29"
		2375		18.389	245°12'45"
		2374		23.918	276°21'13"
		2373		25.600	280°11'19"
		2372		27.123	282°31'53"
		2371		29.834	285°22'30"
		K3		31.504	286°40'42"
		F21		24.297	305°17'35"
		F12		12.232	260°01'53"
		F20		2.760	250°50'26"
		F4		6.628	274°23'17"
		F22		22.026	319°07'05"
		K2	金属プレート	23.103	357°13'18"
		64		11.260	349°26'48"
		65		0.402	296°25'34"
		P33		22.582	314°33'48"

測量年月日	令和6年10月10日
座標系	系

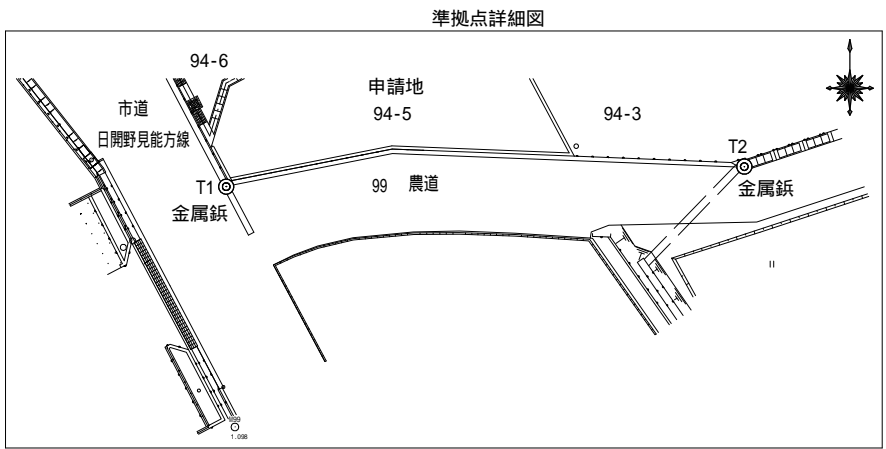

作成者 阿南市那賀川町赤池133番地1  
土地家屋調査士 篠野憲治 (令和6年10月10日作成)

申請人 松栄不動産有限公司  
取締役 近藤浩之

縮尺 1/