


上中町 最終2区画 価格変更令和7年10月6日

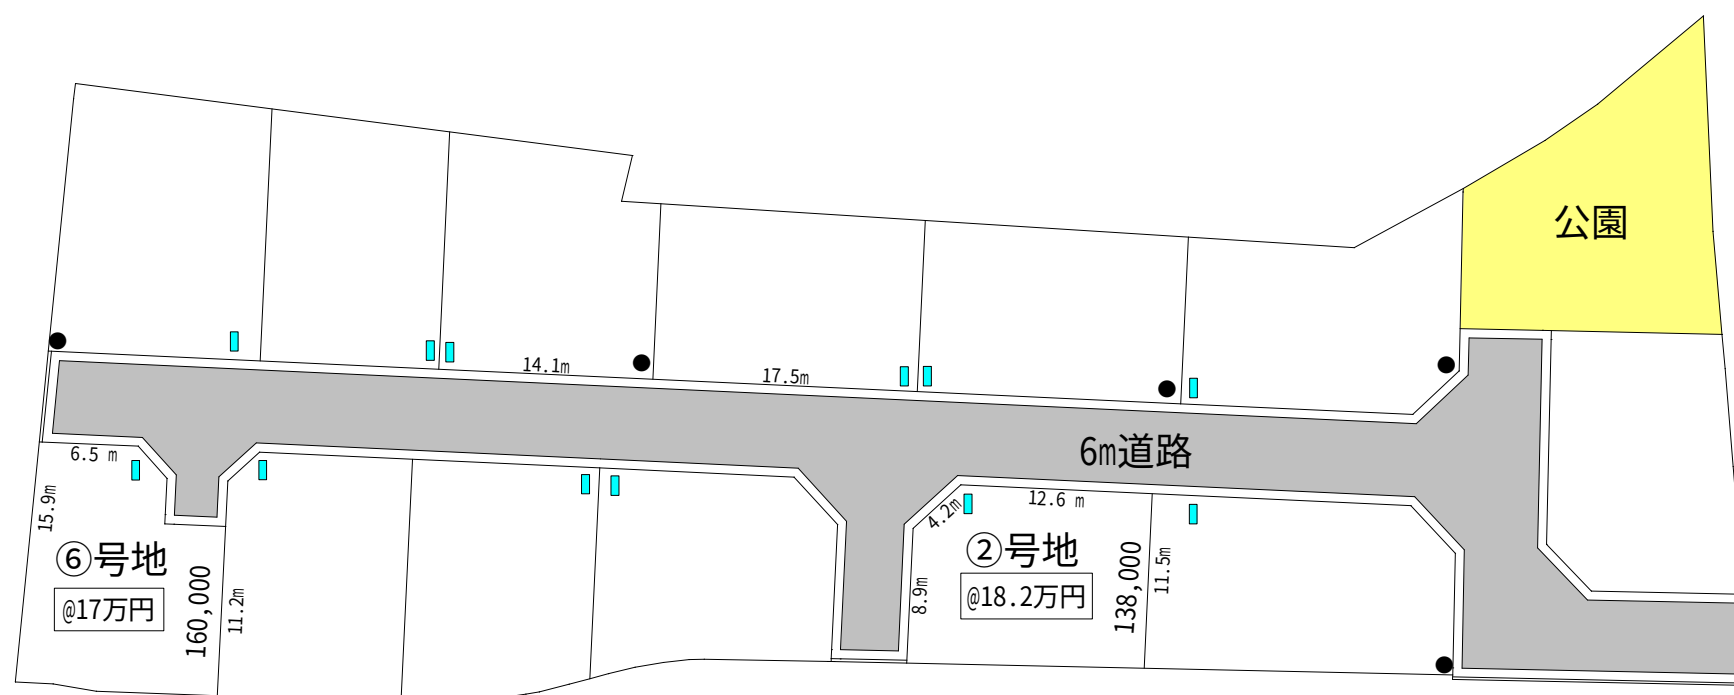

②号地 990万円 54.45坪
⑥号地 967万円 56.90坪

水道加入金 99,000円
排水負担金 80,400円
ブロック代
固定資産税清算金 実費
登記費用 実費

縮尺 1/500

仲介手数料はいただきません

0884-24-9811
松栄不動産有限公司