

登記年月日：令和7年10月30日

表示年月日：2025/10/31

地番
10-4, 10-7,
10-8, 10-9, 10-10

地積測量図 (1/2)



土地の所在
阿南市上中町中原

求積表

地番	(1) 10-4			
NO	Xn	Yn	Xn • (Yn+1-Yn-1)	距離
KP3	38.595	-32.069	1.273635	0.79
A27	39.301	-31.705	13.008631	0.82
A6	38.481	-31.738	-14.007084	0.35
合計			0.275182	
合計面積			0.1375910	
地積			0.13 m ²	

地番	(2) 10-7			
NO	Xn	Yn	Xn • (Yn+1-Yn-1)	距離
Y2	34.725	-21.886	175.951575	1.93
P6	35.411	-23.688	-316.007764	7.62
P5	38.123	-30.810	-306.890150	0.99
A6	38.481	-31.738	-48.447579	0.35
KP3	38.595	-32.069	-43.805325	1.75
A26	37.041	-32.873	-264.620904	23.18
A5	14.744	-39.213	-96.116136	0.60
A4	14.168	-39.392	146.043744	10.92
A3	11.130	-28.905	118.389810	0.16
Y1	11.085	-28.755	77.805615	24.62
合計			-557.697114	
合計面積			278.8485570	
地積			278.84 m ²	

地番	(3) 10-8			
NO	Xn	Yn	Xn • (Yn+1-Yn-1)	距離
Y2	34.725	-21.886	-461.043825	24.62
Y1	11.085	-28.755	-7.471290	6.45
A2	9.278	-22.560	109.007222	5.79
A1	7.649	-17.006	48.900057	4.43
A25	11.999	-16.167	21.022248	5.54
A24	17.465	-15.254	19.298825	1.25
A23	18.697	-15.062	9.778531	3.30
A22	21.982	-14.731	9.034602	0.52
A21	22.497	-14.651	-1.034862	0.13
P12	22.533	-14.777	-8.449875	9.26
P11	31.791	-15.026	-12.144162	0.17
P10	31.895	-15.159	-3.285185	0.11
KP9	32.005	-15.129	-0.768120	0.07
A11	32.055	-15.183	-10.161435	0.36
KP8	32.299	-15.446	-9.528205	0.04
P7	32.284	-15.478	-207.908960	6.86
合計			-504.754434	
合計面積			252.3772170	
地積			252.37 m ²	

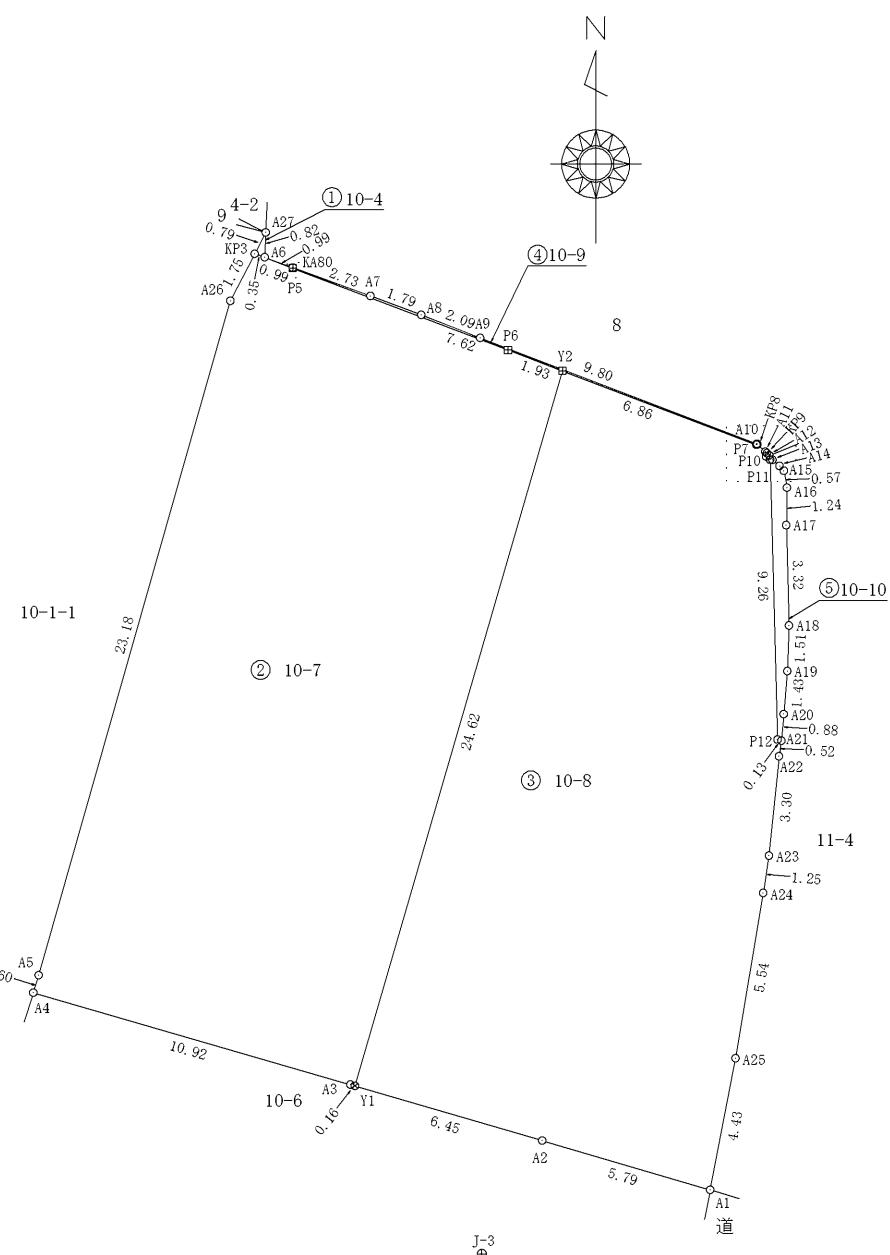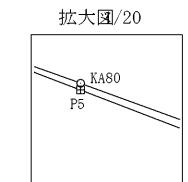

測量年月日	令和7年10月11日
座標系	任意座標

作成者
海部郡美波町西河内字木谷野7-1
土地家屋調査士 木村 博美
(令和7年10月14日作成)

申請人
近藤 俊昭

縮尺
1 / 250

登記年月日：令和7年10月30日

表示年月日：2025/10/31

地 番
10-4, 10-7,
10-8, 10-9, 10-10


地 積 測 量 図 2/2

土地の所在
阿南市上中町中原

引 照 点 表

境 界 点	点 間 距 離		境 界 標 の 種 類
	J-3	J-4	
KP3	33.907	30.856	
A27	34.519	31.647	
A6	33.724	30.941	
Y2	29.316	34.776	金属プレート
P6	29.893	33.861	金属プレート
P5	33.187	31.167	金属プレート
A26	32.589	29.115	
A5	17.311	9.759	
A4	17.166	9.474	
A3	7.089	19.892	
Y1	6.962	20.045	金属錨
A2	4.246	26.394	
A1	7.842	32.123	
A25	10.594	32.580	
A24	15.132	33.834	
A23	16.233	34.221	
A22	19.162	35.272	
A21	19.647	35.489	
P12	19.615	35.378	
P11	27.937	38.779	
P10	27.989	38.715	
KP9	28.103	38.796	
A11	28.132	38.774	
KP8	28.277	38.670	
P7	28.252	38.635	
KA80	33.205	31.182	
A7	31.884	31.999	
A8	31.110	32.640	
A9	30.285	33.461	
A10	28.286	38.664	
A20	20.448	35.817	
A19	21.756	36.381	
A18	23.128	36.966	
A17	26.112	38.234	
A16	27.269	38.822	
A15	27.752	38.997	
A14	27.849	38.950	
A13	27.956	38.845	
A12	28.061	38.828	

拡大図/20

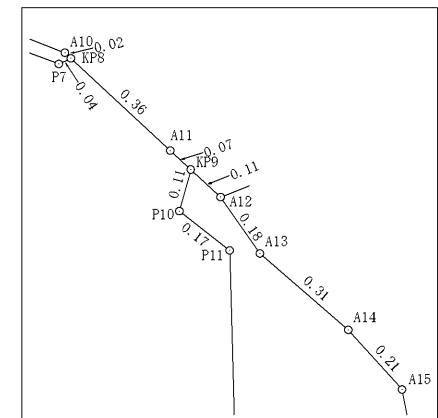

地 番	(4) 10-9			
NO	Xn	Yn	Xn • (Yn+1-Yn-1)	距 離
A6	38.481	-31.738	0.000000	0.99
KA80	38.141	-30.810	133.340936	2.73
A7	37.201	-28.242	158.104250	1.79
A8	36.576	-26.560	132.697728	2.09
A9	35.815	-24.614	397.474870	9.80
A10	32.314	-15.462	296.254752	0.02
KP8	32.299	-15.446	-0.516784	0.04
P7	32.284	-15.478	-207.908960	6.86
Y2	34.725	-21.886	-285.092250	1.93
P6	35.411	-23.688	-316.007764	7.62
P5	38.123	-30.810	-306.890150	0.99
合 計			1.456628	
合 計 面 積			0.7283140	
地 積			0.72 m ²	


地 番	(5) 10-10			
NO	Xn	Yn	Xn • (Yn+1-Yn-1)	距 離
KP9	32.005	-15.129	-3.488545	0.11
P10	31.895	-15.159	3.285185	0.17
P11	31.791	-15.026	12.144162	9.26
P12	22.533	-14.777	8.449875	0.13
A21	22.497	-14.651	4.566891	0.88
A20	23.376	-14.574	4.581696	1.43
A19	24.799	-14.455	4.364624	1.51
A18	26.308	-14.398	-0.947088	3.32
A17	29.624	-14.491	-2.044056	1.24
A16	30.864	-14.467	-2.438256	0.57
A15	31.423	-14.570	-7.698635	0.21
A14	31.581	-14.712	-11.874456	0.31
A13	31.783	-14.946	-10.742654	0.18
A12	31.932	-15.050	-5.843556	0.11
合 計			-7.684813	
合 計 面 積			3.8424065	
地 積			3.84 m ²	

総合計面積 535.9340855 m²


引照点	X座標	Y座標
J-3	5.530	-24.557
J-4	12.630	-48.741

準拠点

J-3 道路構造物天端 金属錨設置

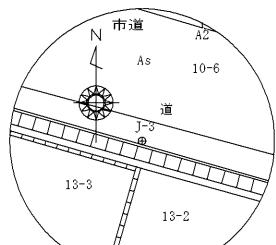

J-4 道路構造物天端 金属錨設置

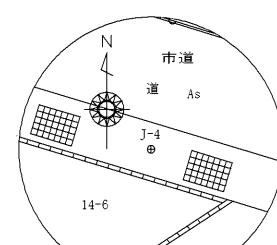

作 成 者
海部郡美波町西河内字木谷野7-1
土地家屋調査士 木村 博美
(令和 7 年 10 月 14 日作成)

申 請 人
近藤 俊昭

縮 尺
1 / 1