


地番	10-4, 10-7, 10-8, 10-9, 10-10	地 積 測 量 図 ①/②
土地の所在	阿南市上中町中原	

求積表				
地 番	① 10-4			
NO	Xn	Yn	Xn・(Yn+1-Yn-1)	距 離
KP3	38.595	-32.069	1.273635	0.79
A27	39.301	-31.705	13.008631	0.82
A6	38.481	-31.738	-14.007084	0.35
	合 計		0.275182	
	合 計 面 積		0.1375910	
	地 積		0.13 m ²	

地 番	② 10-7			
NO	Xn	Yn	Xn・(Yn+1-Yn-1)	距 離
Y2	34.725	-21.886	175.951575	1.93
P6	35.411	-23.688	-316.007764	7.62
P5	38.123	-30.810	-306.890150	0.99
A6	38.481	-31.738	-48.447579	0.35
KP3	38.595	-32.069	-43.805325	1.75
A26	37.041	-32.873	-264.620904	23.18
A5	14.744	-39.213	-96.116136	0.60
A4	14.168	-39.392	146.043744	10.92
A3	11.130	-28.905	118.389810	0.16
Y1	11.085	-28.755	77.805615	24.62
	合 計		-557.697114	
	合 計 面 積		278.8485570	
	地 積		278.84 m ²	

地 番	③10-8			
NO	Xn	Yn	Xn・(Yn+1-Yn-1)	距 離
Y2	34.725	-21.886	-461.043825	24.62
Y1	11.085	-28.755	-7.471290	6.45
A2	9.278	-22.560	109.007222	5.79
A1	7.649	-17.006	48.900057	4.43
A25	11.999	-16.167	21.022248	5.54
A24	17.465	-15.254	19.298825	1.25
A23	18.697	-15.062	9.778531	3.30
A22	21.982	-14.731	9.034602	0.52
A21	22.497	-14.651	-1.034862	0.13
P12	22.533	-14.777	-8.449875	9.26
P11	31.791	-15.026	-12.144162	0.17
P10	31.895	-15.159	-3.285185	0.11
KP9	32.005	-15.129	-0.768120	0.07
A11	32.055	-15.183	-10.161435	0.36
KP8	32.299	-15.446	-9.528205	0.04
P7	32.284	-15.478	-207.908960	6.86
	合 計		-504.754434	
	合 計 面 積		252.3772170	
	地 積		252.37 m ²	

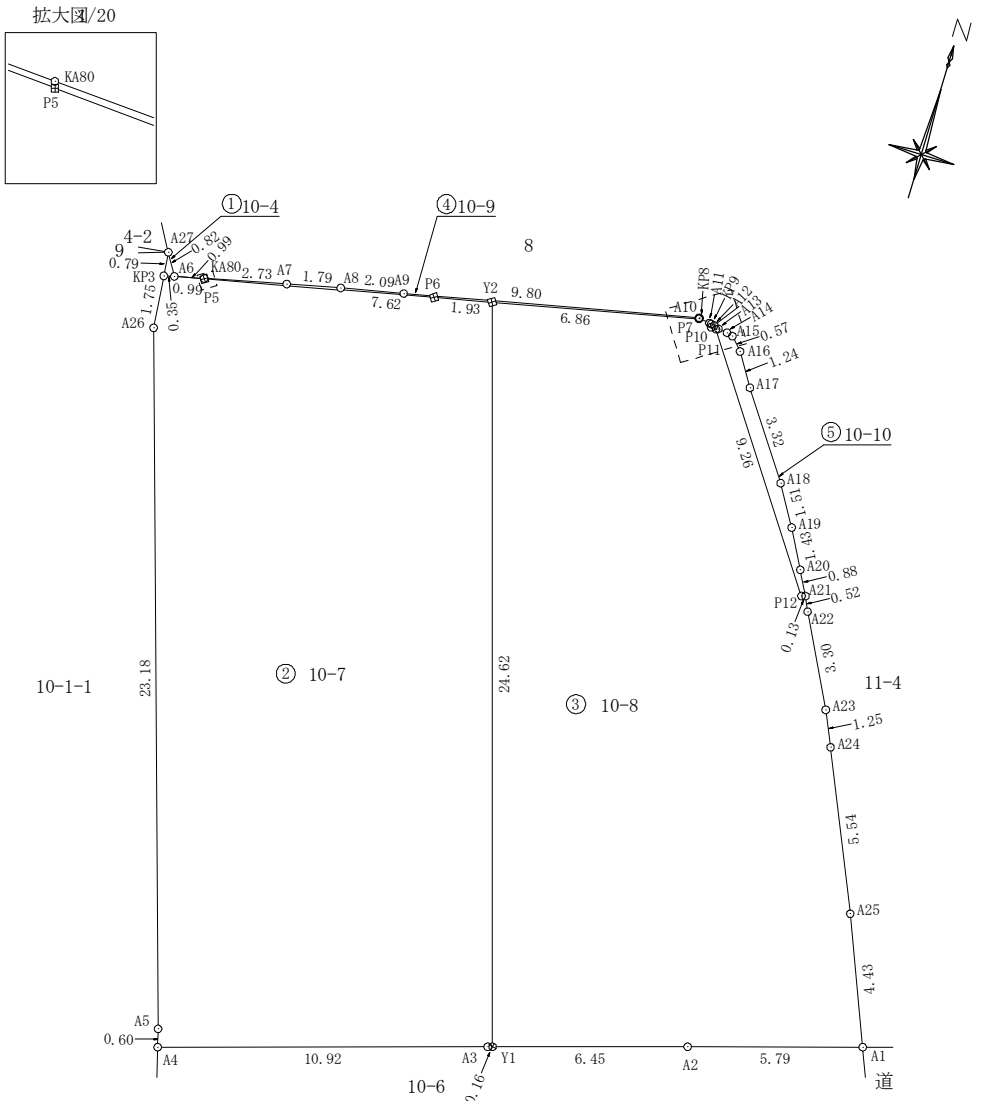

測量年月日	令和7年10月11日
座標系	任意座標

作成者	海部郡美波町西河内字木谷野7-1 土地家屋調査士 木村 博美 (令和 7 年 12 月 19 日作成)	申請人	近藤 俊昭	縮尺	1 / 250
-----	---	-----	-------	----	---------